



Б-Б (1 : 10)

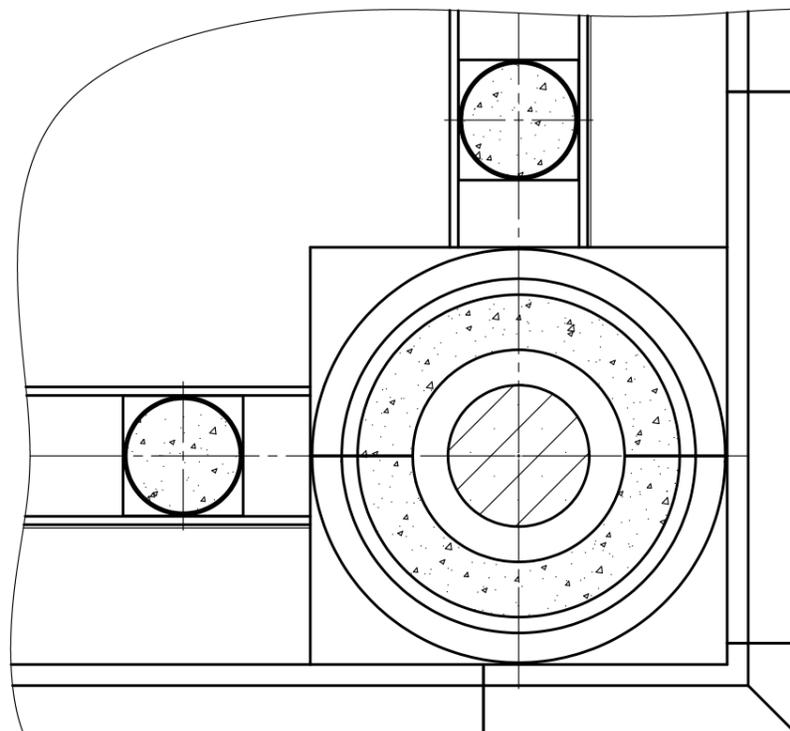


А-А (1 : 10)

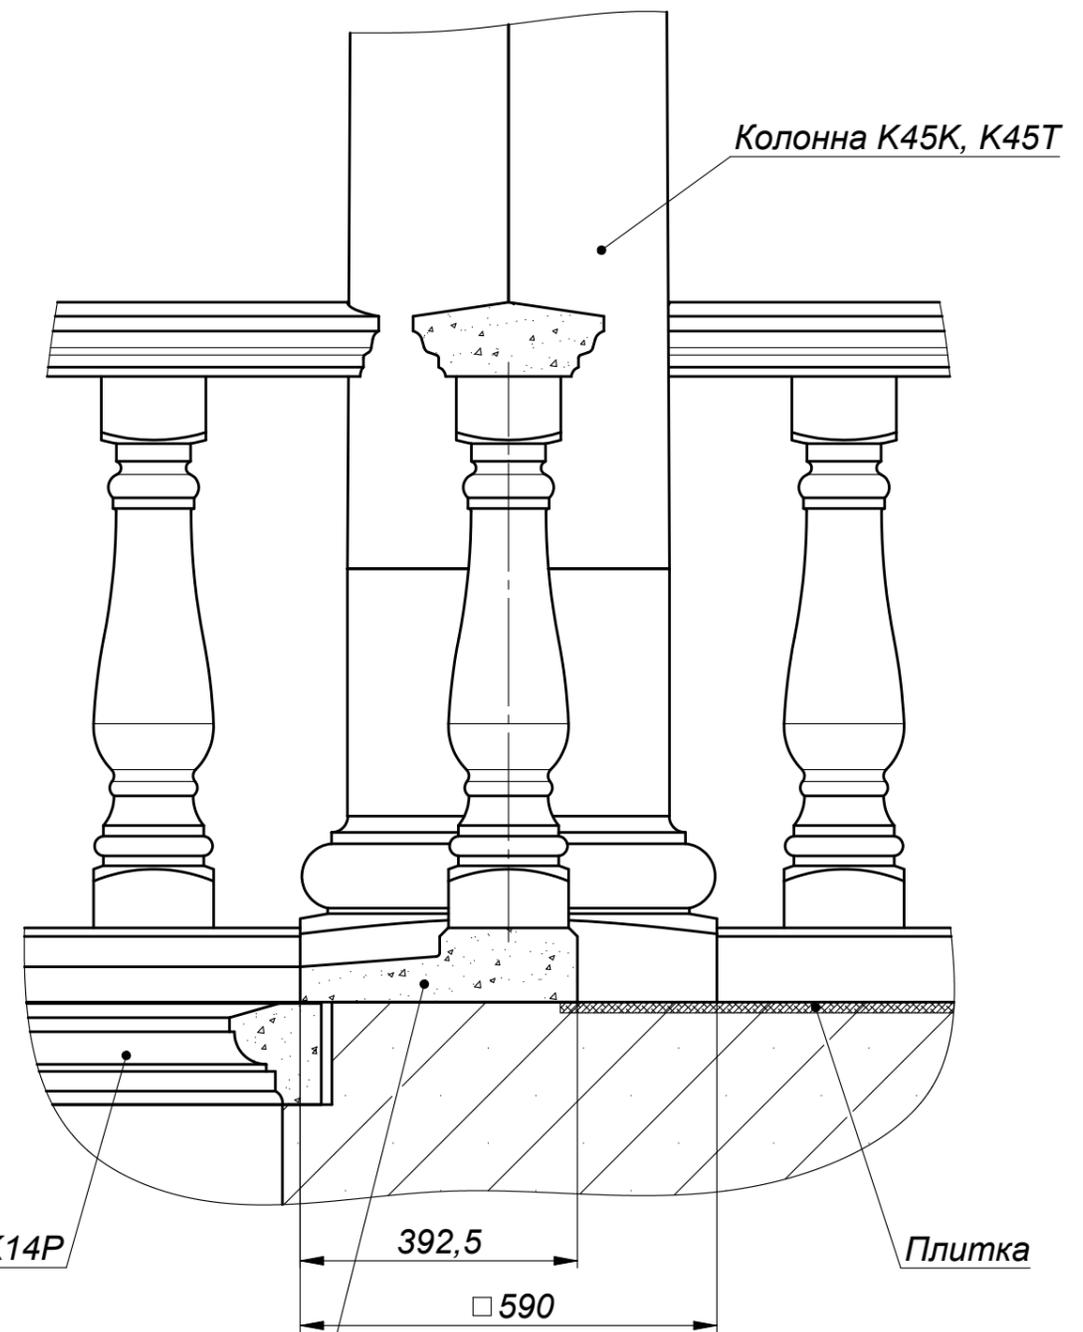

Основание ВО39К
накрывает цокольный карниз
и участок площадки между
карнизом и балюстрадой

Цвет	№	Подп.	Дата	Пример использования	Проект	Масса	Масшт.
Заказчик				основания балюстрады ВО39К		6598	1:40
Архитектор				ООО "АрхиСтиль"	№ чертежа	Лист	Листов
Проектировщик			09.04.15	Тел.: 427-17-11 Факс: 427-17-00 www.archistyle.ru e-mail: info@archistyle.ru	1	2	

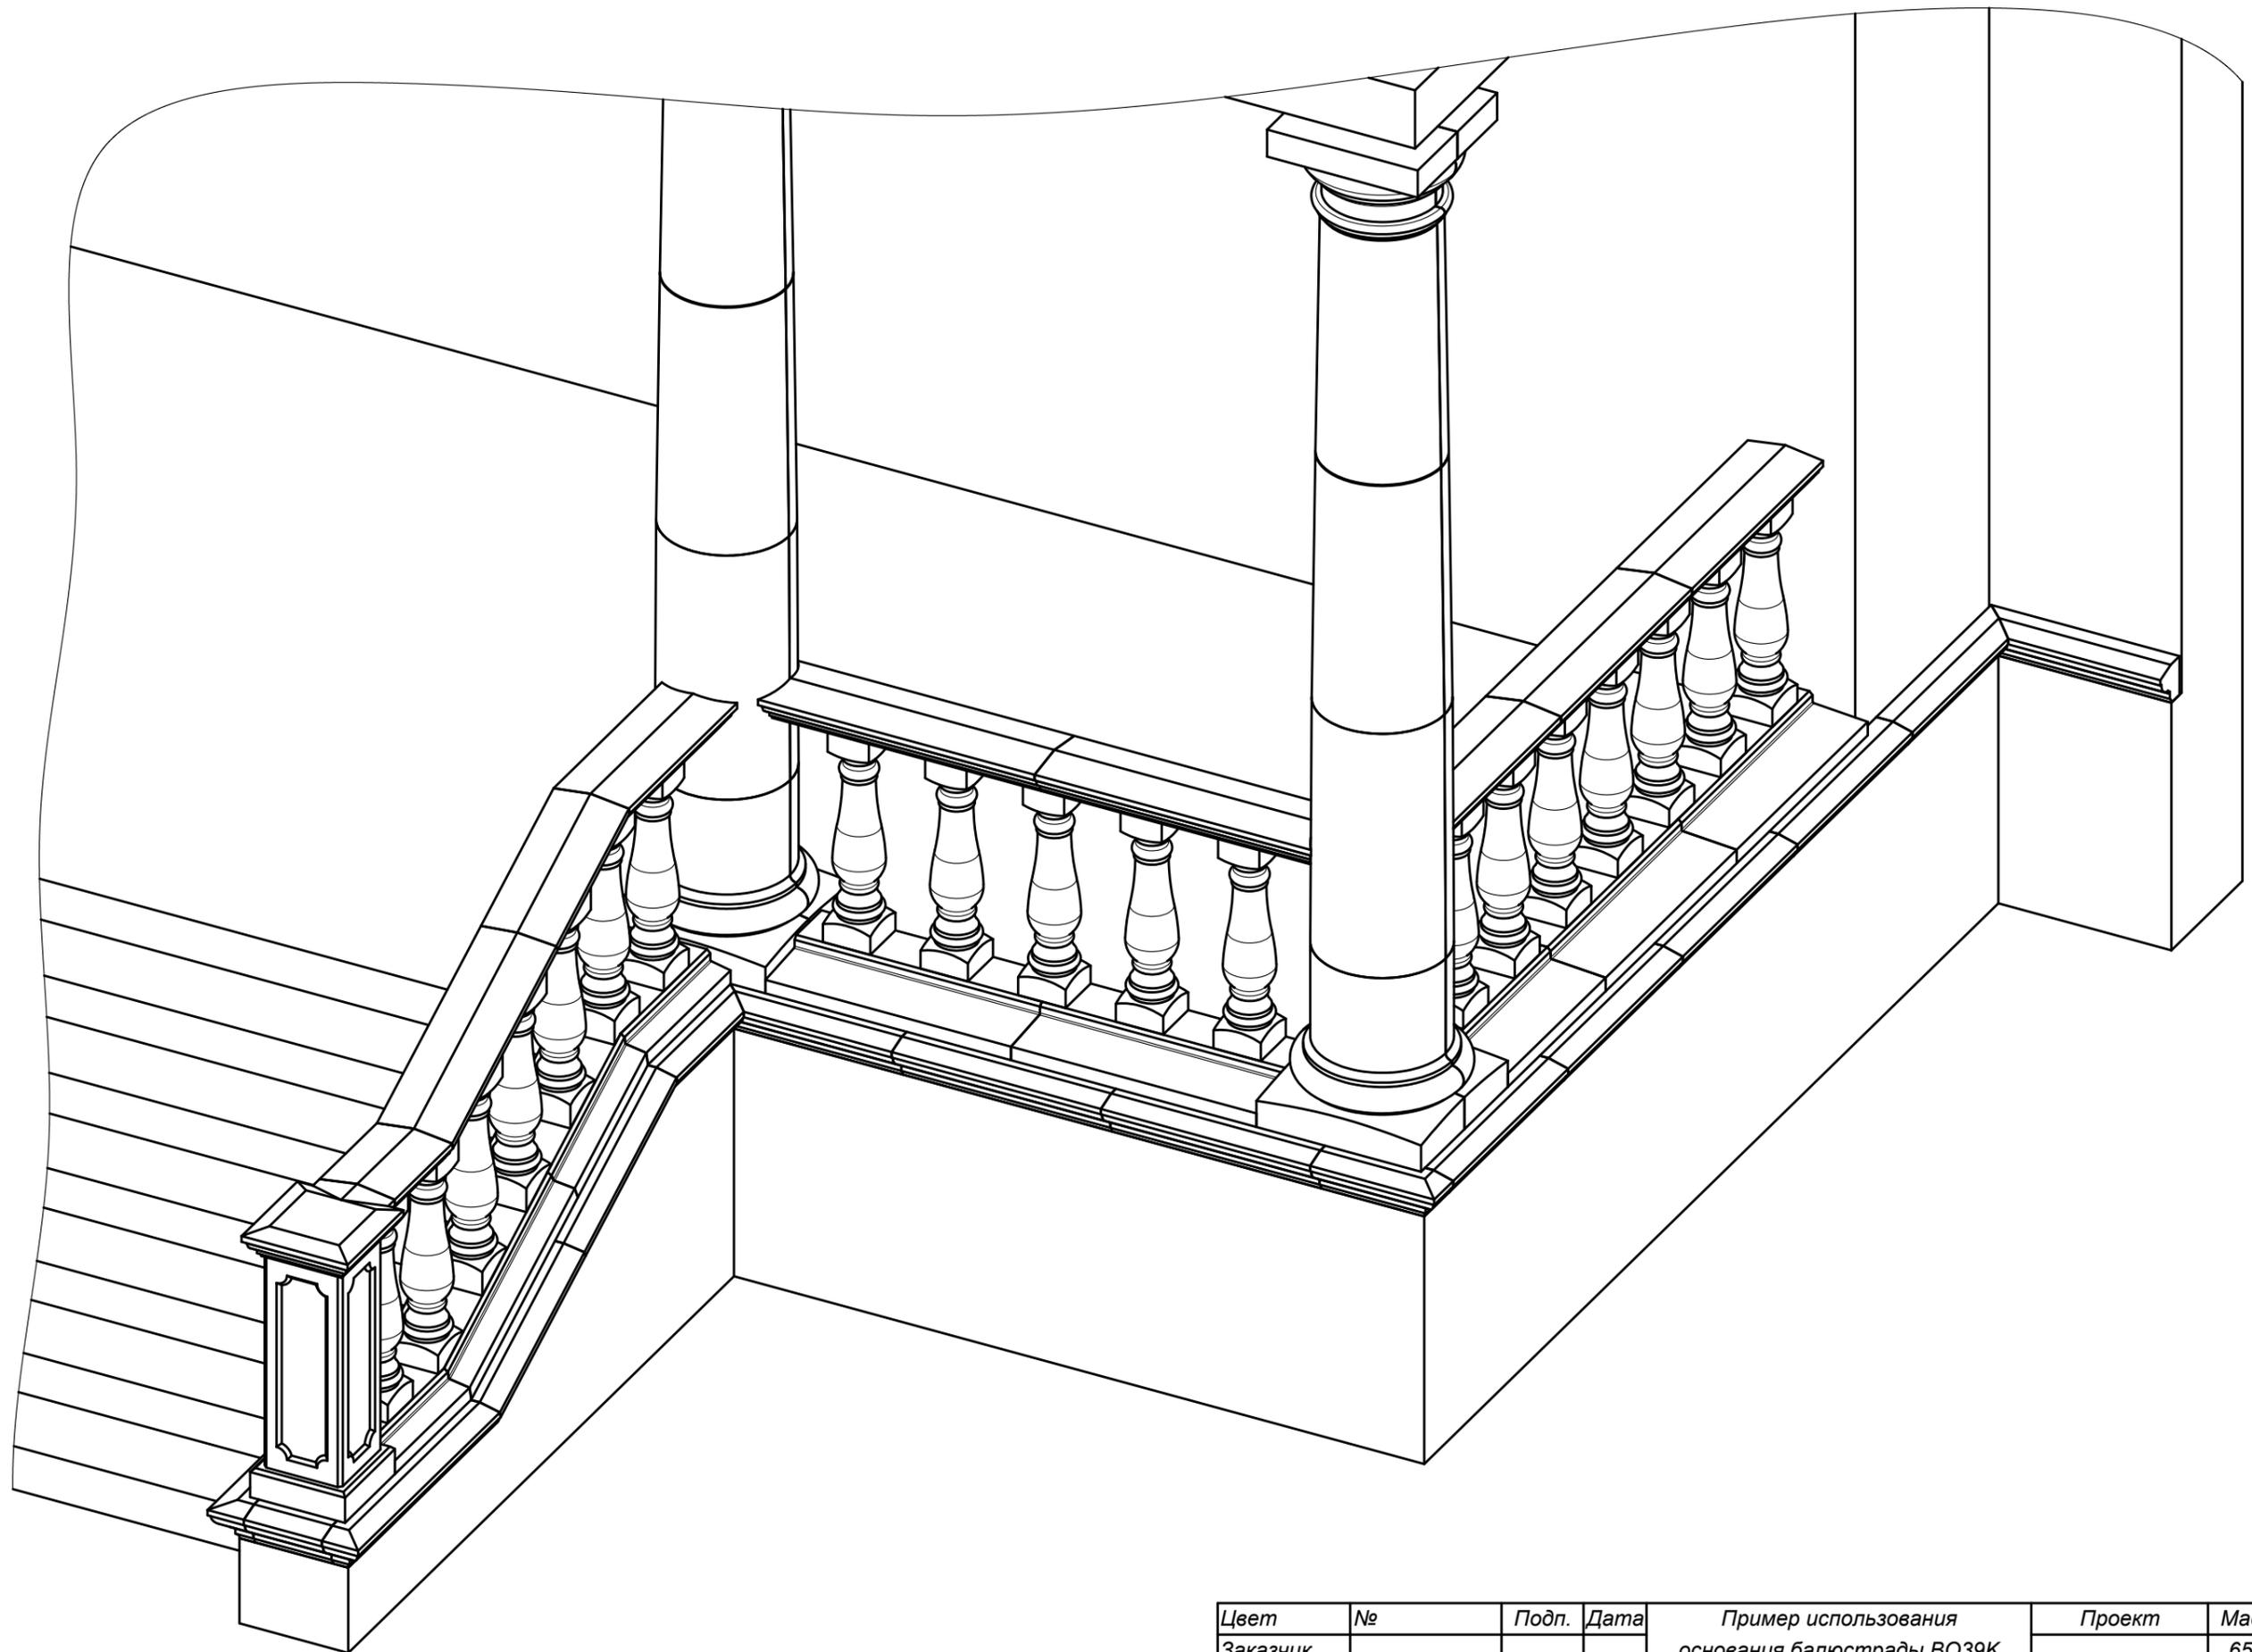

Цвет	№	Подп.	Дата	Пример использования	Проект	Масса	Масшт.
Заказчик				основания балюстрады ВО39К		6598	1:20
Архитектор				ООО "АрхиСтиль"	№ чертежа	Лист	Листов
Проектировщик			09.04.15	Тел.: 427-17-11 Факс: 427-17-00 www.archistyle.ru e-mail: info@archistyle.ru		2	2